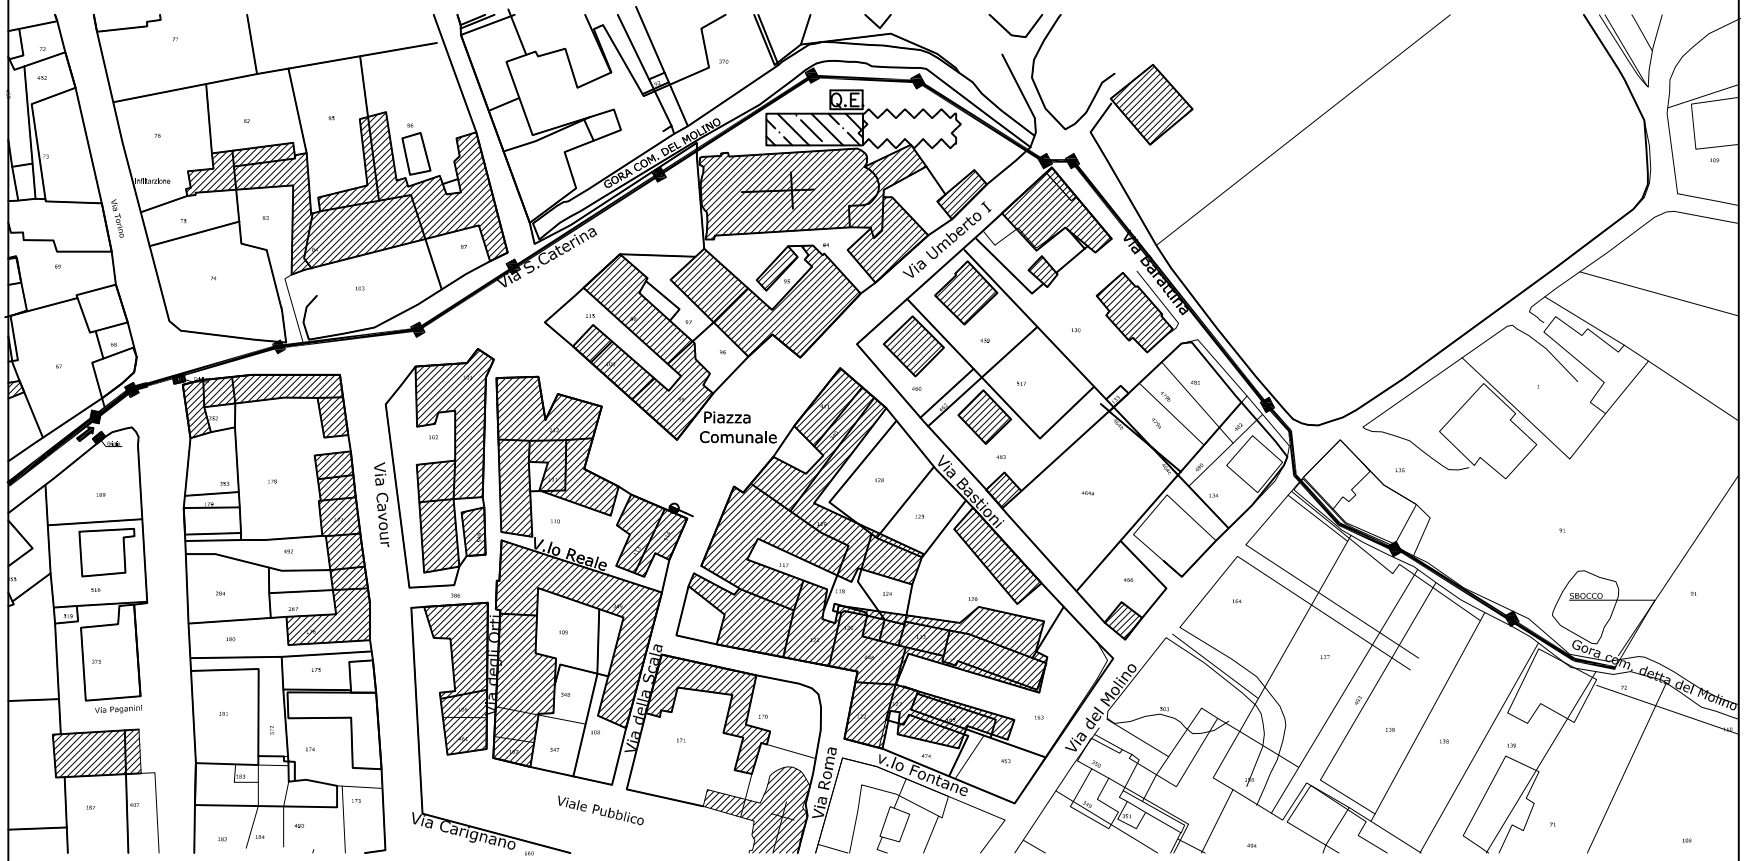

LEGENDA

Q.E **AREA IMPRESE**

QUADRO ELETTRICO ASC

NASTRO BIANCO-ROSSO

PLANIMETRIA
area di cantiere

ALLEGATO