REGIONE PIEMONTE
PROVINCIA di TORINO
COMUNE di SCALENGHE

PROGETTO ESECUTIVO

Oggetto:
Lavori di completamento di regimazione acque e protezione abitato (Tratto via Santa Caterina - Strada Barattina)
CIG 67848760CD - CUP F78G11000200006

PLANIMETRIE - PROFILI

Rev.	Data	Redazione	Verifica	Autorizzazione	Modifiche
Rev.1	Settembre 2016				

Il Progettista:
Benedetto ing. Giovanni,
via Madonna del Rosario 5
10019 - Strambino
Tel./Fax 0125.713367
Cell. 339.7021999
giovanbenedetto@gmail.com
www.studiobenedetto.com

Dott. Ing. GIOVANNI BENEDETTO n° 5775 K — ORDINE INGEGNERI DELLA PROVINCIA DI TORINO

Allegato n.	Elaborato n.
	11

Archivio file: 11 planimetrie - profili

planimetria di rilievo scala 1:1000

LEGENDA

-0.000	QUOTA ASSE STRADA E NUMERO PUNTO
-0.000	QUOTA SCORREVOLE
-0.000	QUOTA ROGGIA
0.000	STAZIONE PICCHETTO

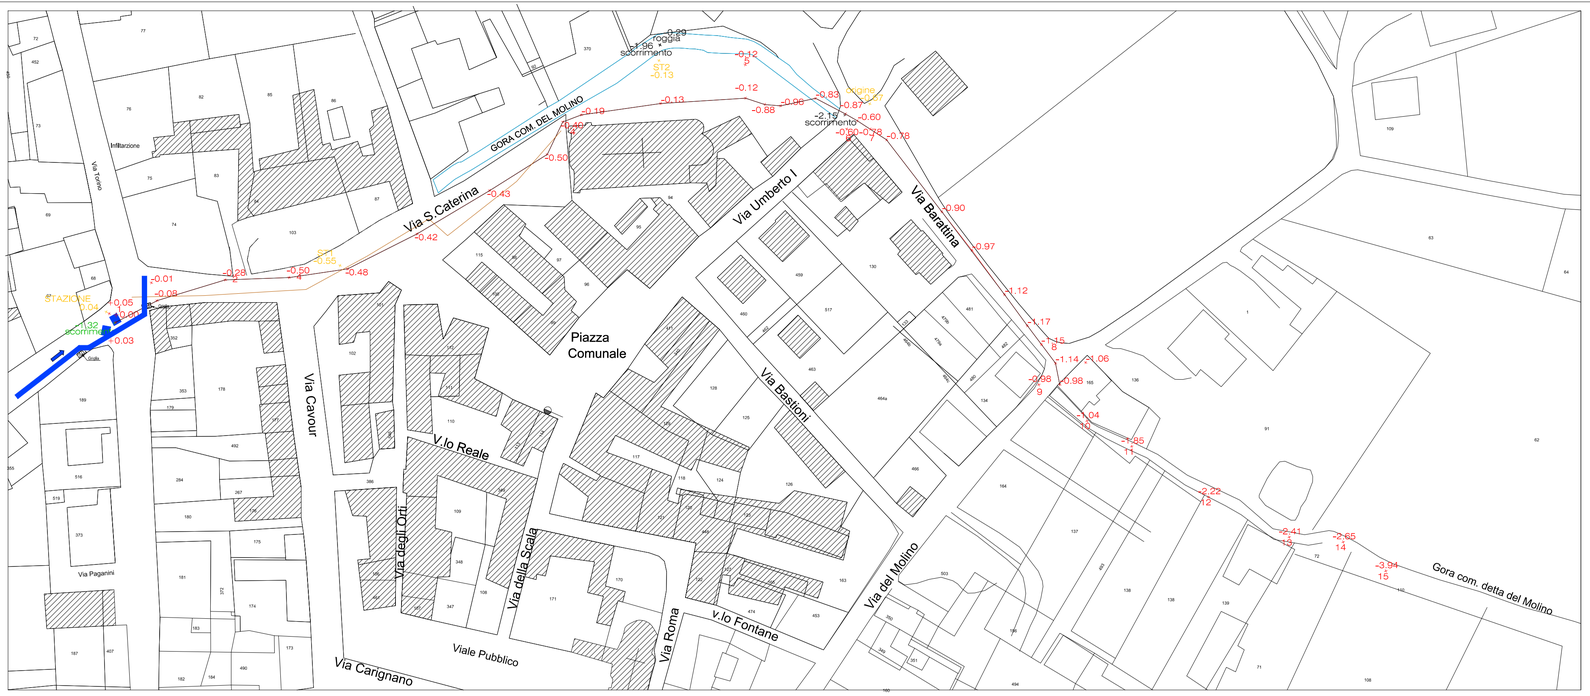

planimetria di progetto scala 1:1000

LEGENDA

- TRATTO ESISTENTE
- NUOVO SCATOLARE 80X100
- NUOVO SCATOLARE 150X100
- NUOVA TUBAZIONE ø1200
- TRATTO ESISTENTE RETTANGOLARE 180X100
- SOSTITUZIONE 1 ø1000 CON SCATOLARE 175X100
- POZZETTI IN PROGETTO
- POZZETTO ESISTENTE
- NUOVO POZZETTO DI PARTENZA

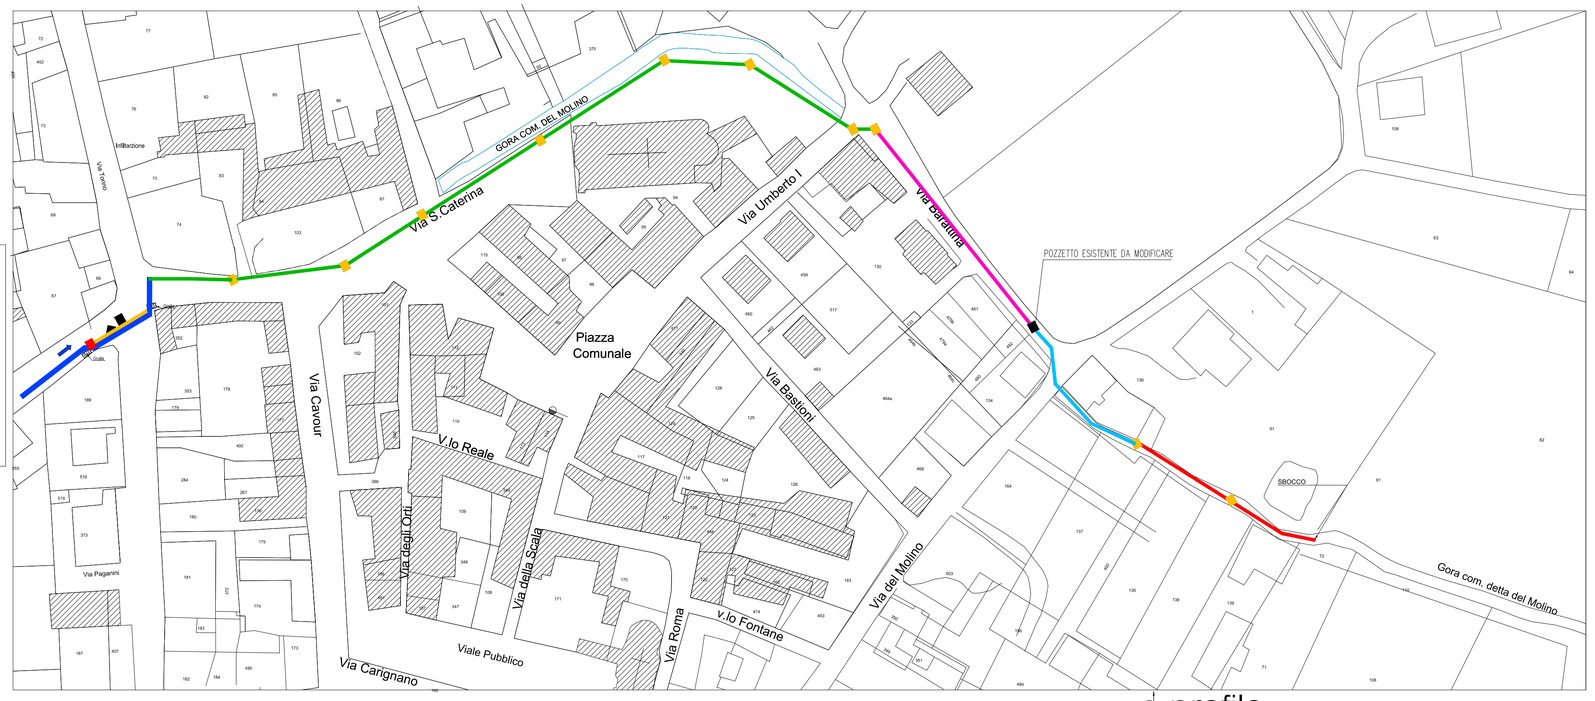

scala 1:1000

LEGENDA

- QUOTA STRADA
- QUOTA SCORREVOLE SCATOLARE ESISTENTE DI PARTENZA
- QUOTA SCORREVOLE SCATOLARE ESISTENTE DI INNESTO
- QUOTA SCORREVOLE SCATOLARE IN PROGETTO
- QUOTA SUPERIORE SCATOLARE IN PROGETTO

profilo

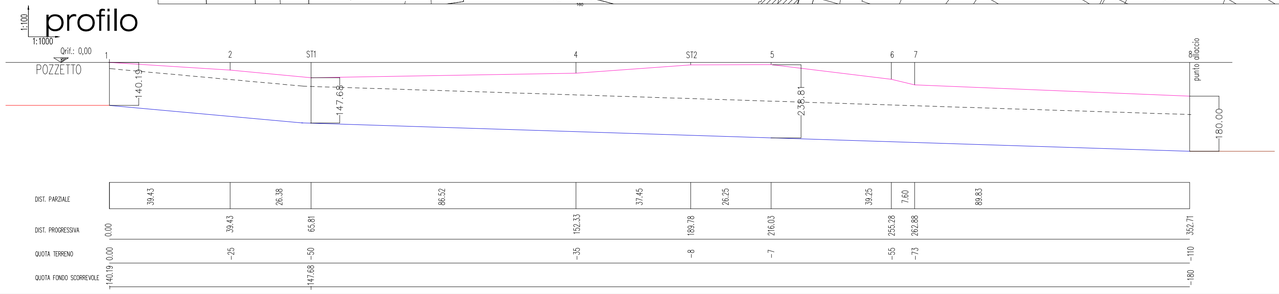
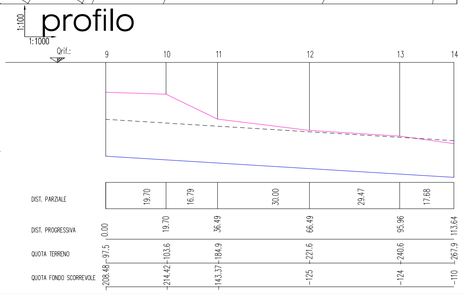
profilo