Planimetria generale - Stato di progetto

Scala : 1 : 500

Vista assonometrica - Posizionamento dell'edificio nel lotto

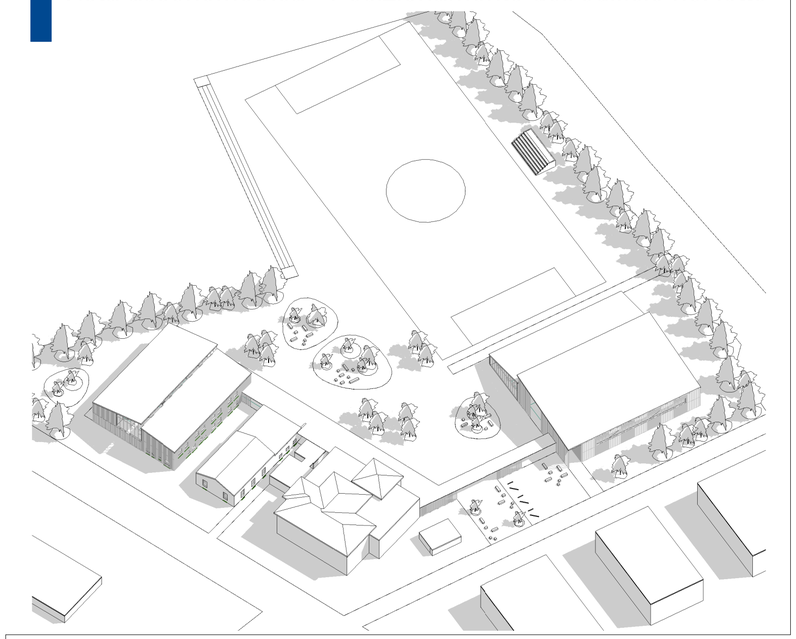

Comune di Scalenghe (TO)

NUOVA SCUOLA SECONDARIA DI I GRADO DI SCALENGHE

R.U.P. : arch. Paolo Gay

SCA_ F _ARCH_ 003

Marzo 2022

PLANIMETRIA GENERALE

PROFESSIONISTI:

SETTANTA7 SRL

arch. Daniele Rangone

arch. Elena Rionda

PROGETTO DI FATTIBILITA' TECNICA ED ECONOMICA

REVISIONE N°: