



REGIONE PIEMONTE
 PROVINCIA di TORINO
 COMUNE di SCALENGHE

PROGETTO ESECUTIVO

Oggetto:
 Lavori di completamento di regimazione acque e protezione abitato
 (Tratto via Santa Caterina - Strada Barattina)
 CIG 67848760CD - CUP F78G11000200006

PLANIMETRIA INTERFERENZE

Rev.	Data	Redazione	Verifica	Autorizzazione	Modifiche
Rev.1	Settembre 2016				




Il Progettista:
 Benedetto ing. Giovanni,
 via Madonna del Rosario 5
 10019 - Strambino
 Tel./Fax 0125.713367
 Cell. 339.7021999
 giovanbenedetto@gmail.com
 www.studiobenedetto.com

Allegato n. Elaborato n.

Archivio file: 14 planimetria interferenze

14

- LEGENDA
- SCATOLARE ESISTENTE 150X100 PRIMO LOTTO
 - TRATTO IN PROGETTO
 - RETE FOGNATURA ESISTENTE
 - RETE ACQUEDOTTO ESISTENTE
 - RETE GAS PROFONDITA' 60/70 CM
 - RETE ENEL MT
 - RETE ENEL BT
 - RETE TELECOM
 - TRATTO TUBAZIONE IN ETHERNIT Ø20 PROFONDITA' 110 CM DA PIANO STRADA

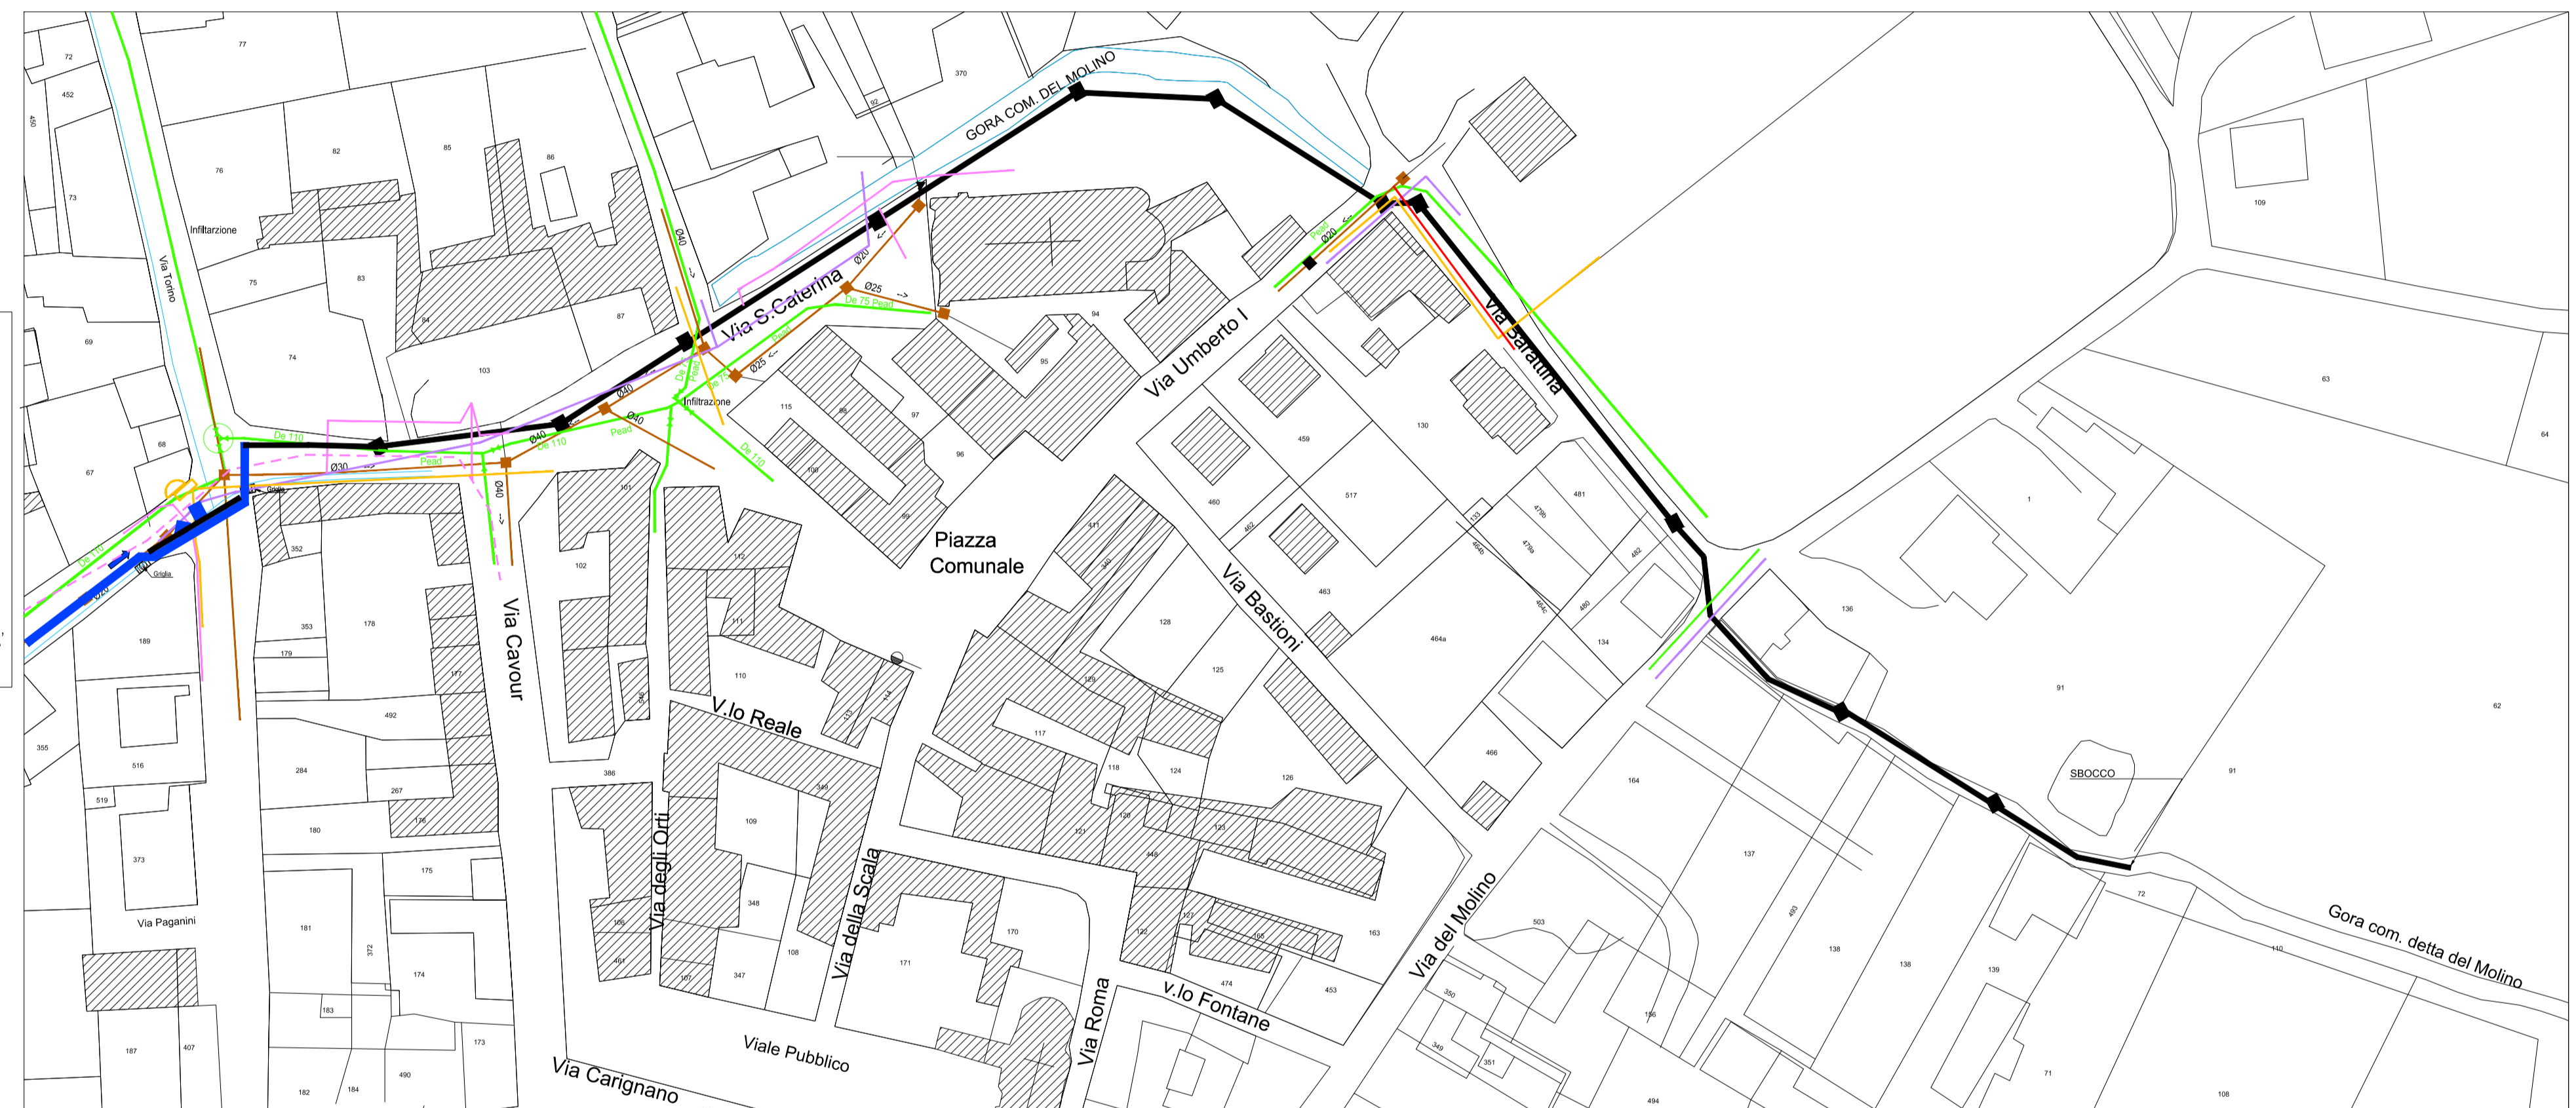

NOTA BENE:
 Sarà cura dell'appaltatore controllare prima degli scavi la presenza di ulteriori sottoservizi.

planimetria
 interferenze
 scala 1:1000